
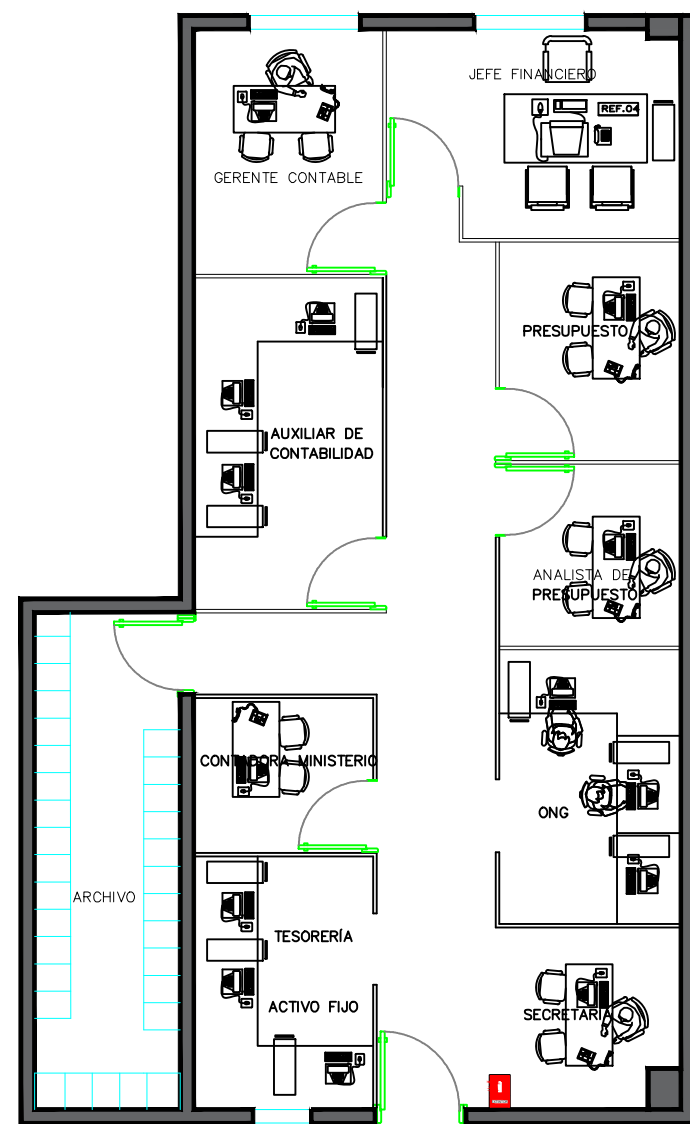



PLANOS ARQUITECTÓNICOS  
PROPUESTA DE INTERIORES ÁREA DE FINANZAS

HOJA DE  
PLANIFICACION

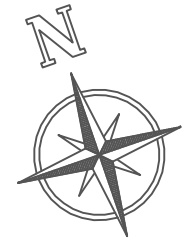

*Planta Arquitectonica Oficinas*

Esc: 1:50

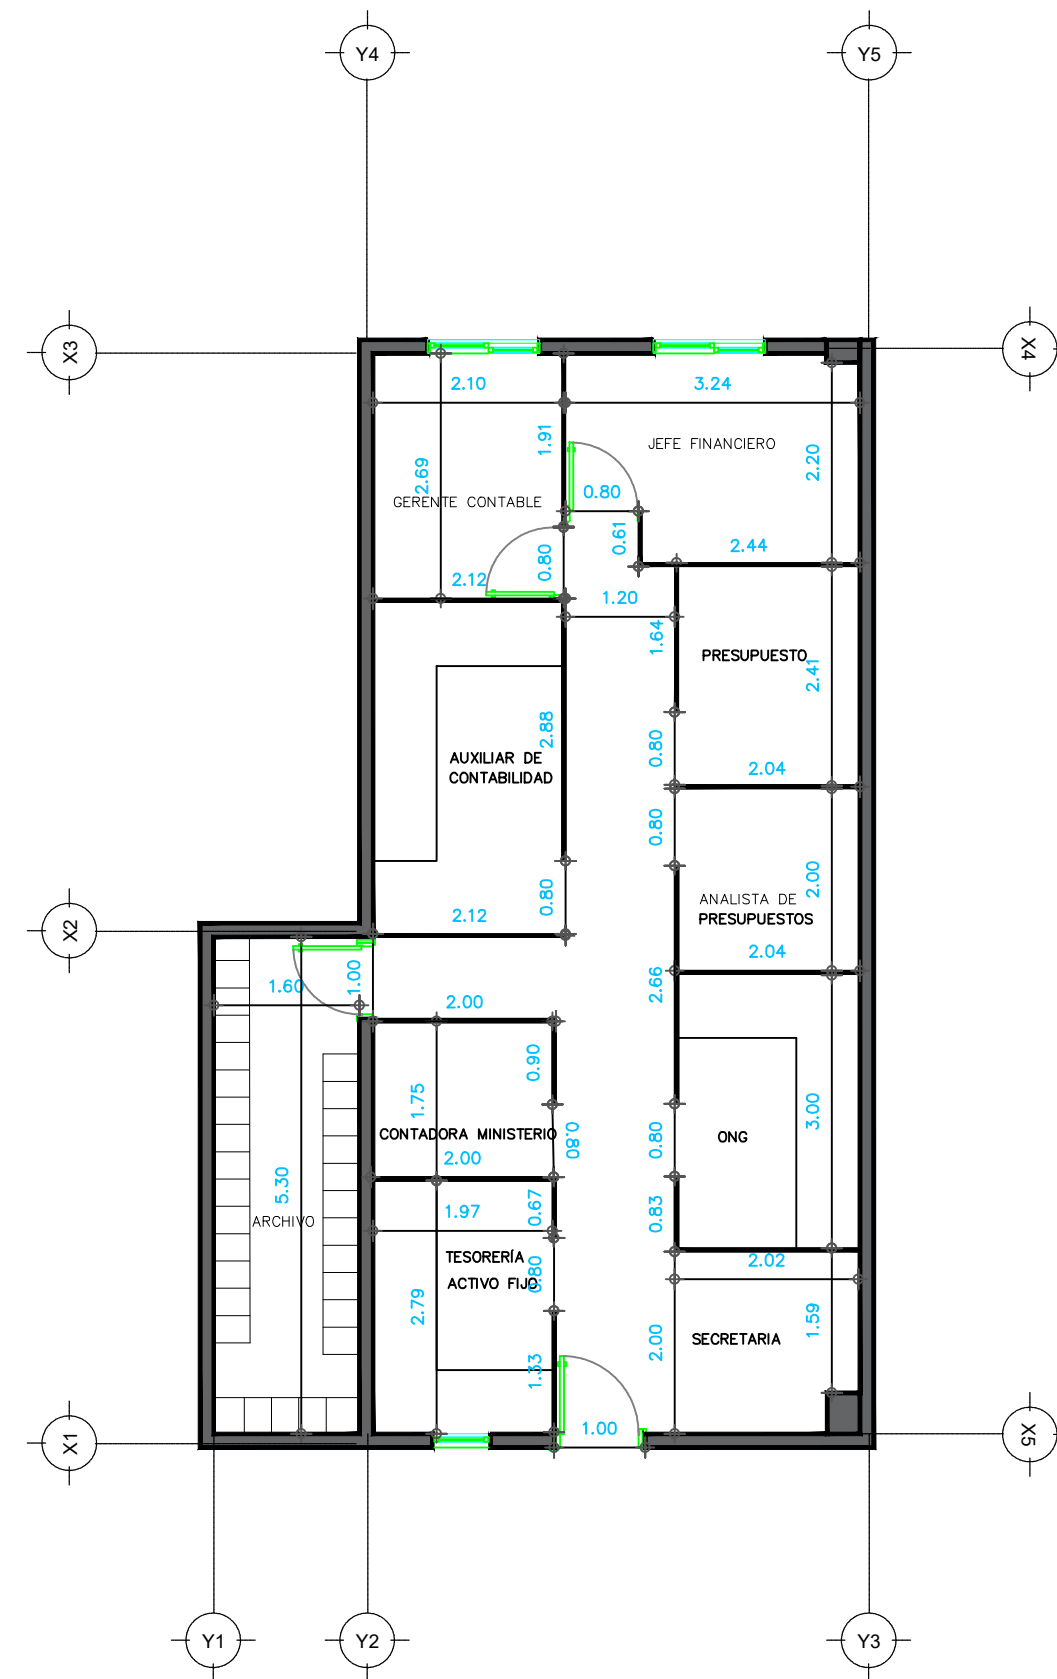

*Planta Dimensionada Oficinas*

Esc: 1:50

PLANTA ARQUITECTÓNICA  
PLANTA DIMENSIONADA

ARQUITECTURA	INGENIERIA CONSTRUCCION ESTRUCTURAS PROGRAMACION CONTROL PERSONAL SUPERVISION ASFALTOS PRESUPUESTOS DISEÑOS TRAMITACION PROSPECTIVAS MAQUETAS PAISAJISMO ACESORIA
--------------	--

PROYECTO  
REPUBLICA DOMINICANA  
MINISTERIO DE LA MUJER  
Sto.Dgo

AUTOR DEL PROYECTO	ARQUITECTO	RAMON NIEVES MOTA	CODIA15323
PROPIETARIA			
CALCULOS ESTRUCTURALES	INGENIERO CIVIL		CODIA
CALCULOS SANITARIOS	ARQTO./ING		CODIA
CALCULOS ELECTRICOS	IEE		CODIA
DIGITACION GRAFICA	M.A.PEREZ		
	RAMON NIEVES MOTA		

ARQUITECTO	RAMON NIEVES MOTA	CODIA N.15323
PROPIETARIA		
INGENIERO EN ELECTRICIDAD	M.A.PEREZ	
INGENIERO EN MECANICA		
PROPIETARIA		

No.	AGOSTO 2021	ESCALA 1:50	1/1
-----	-------------	-------------	-----

*Ramon A. Nieves Mota*