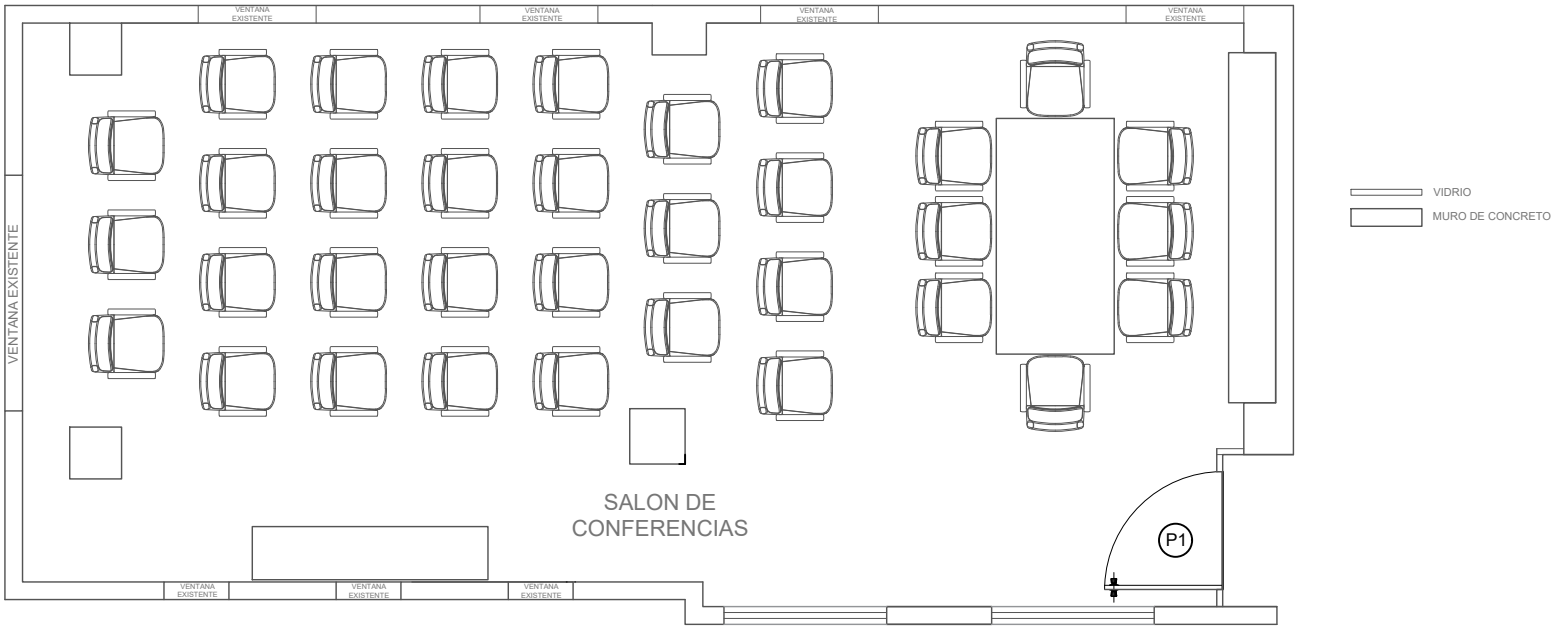

ESCALA GRAFICA

0 1 2 3

MINISTERIO DE LA MUJER

DIRECCION ADMINISTRATIVA Y FINANCIERA
SERVICIOS GENERALES

PROYECTO: ADECUACION DE ESPACIOS

UBICACION: NAGUA
PROVINCIA MARIA TRINIDAD SANCHEZ

CONTENIDO: PROPUESTA DE ADECUACION

FECHA: MAYO 2022

ESCALA:

ARQUITECTURA:

OBSERVACIONES:

NO: 1 **DE:** 2