




PLANTA PROPUESTA.  
ESCALA / 1:50.

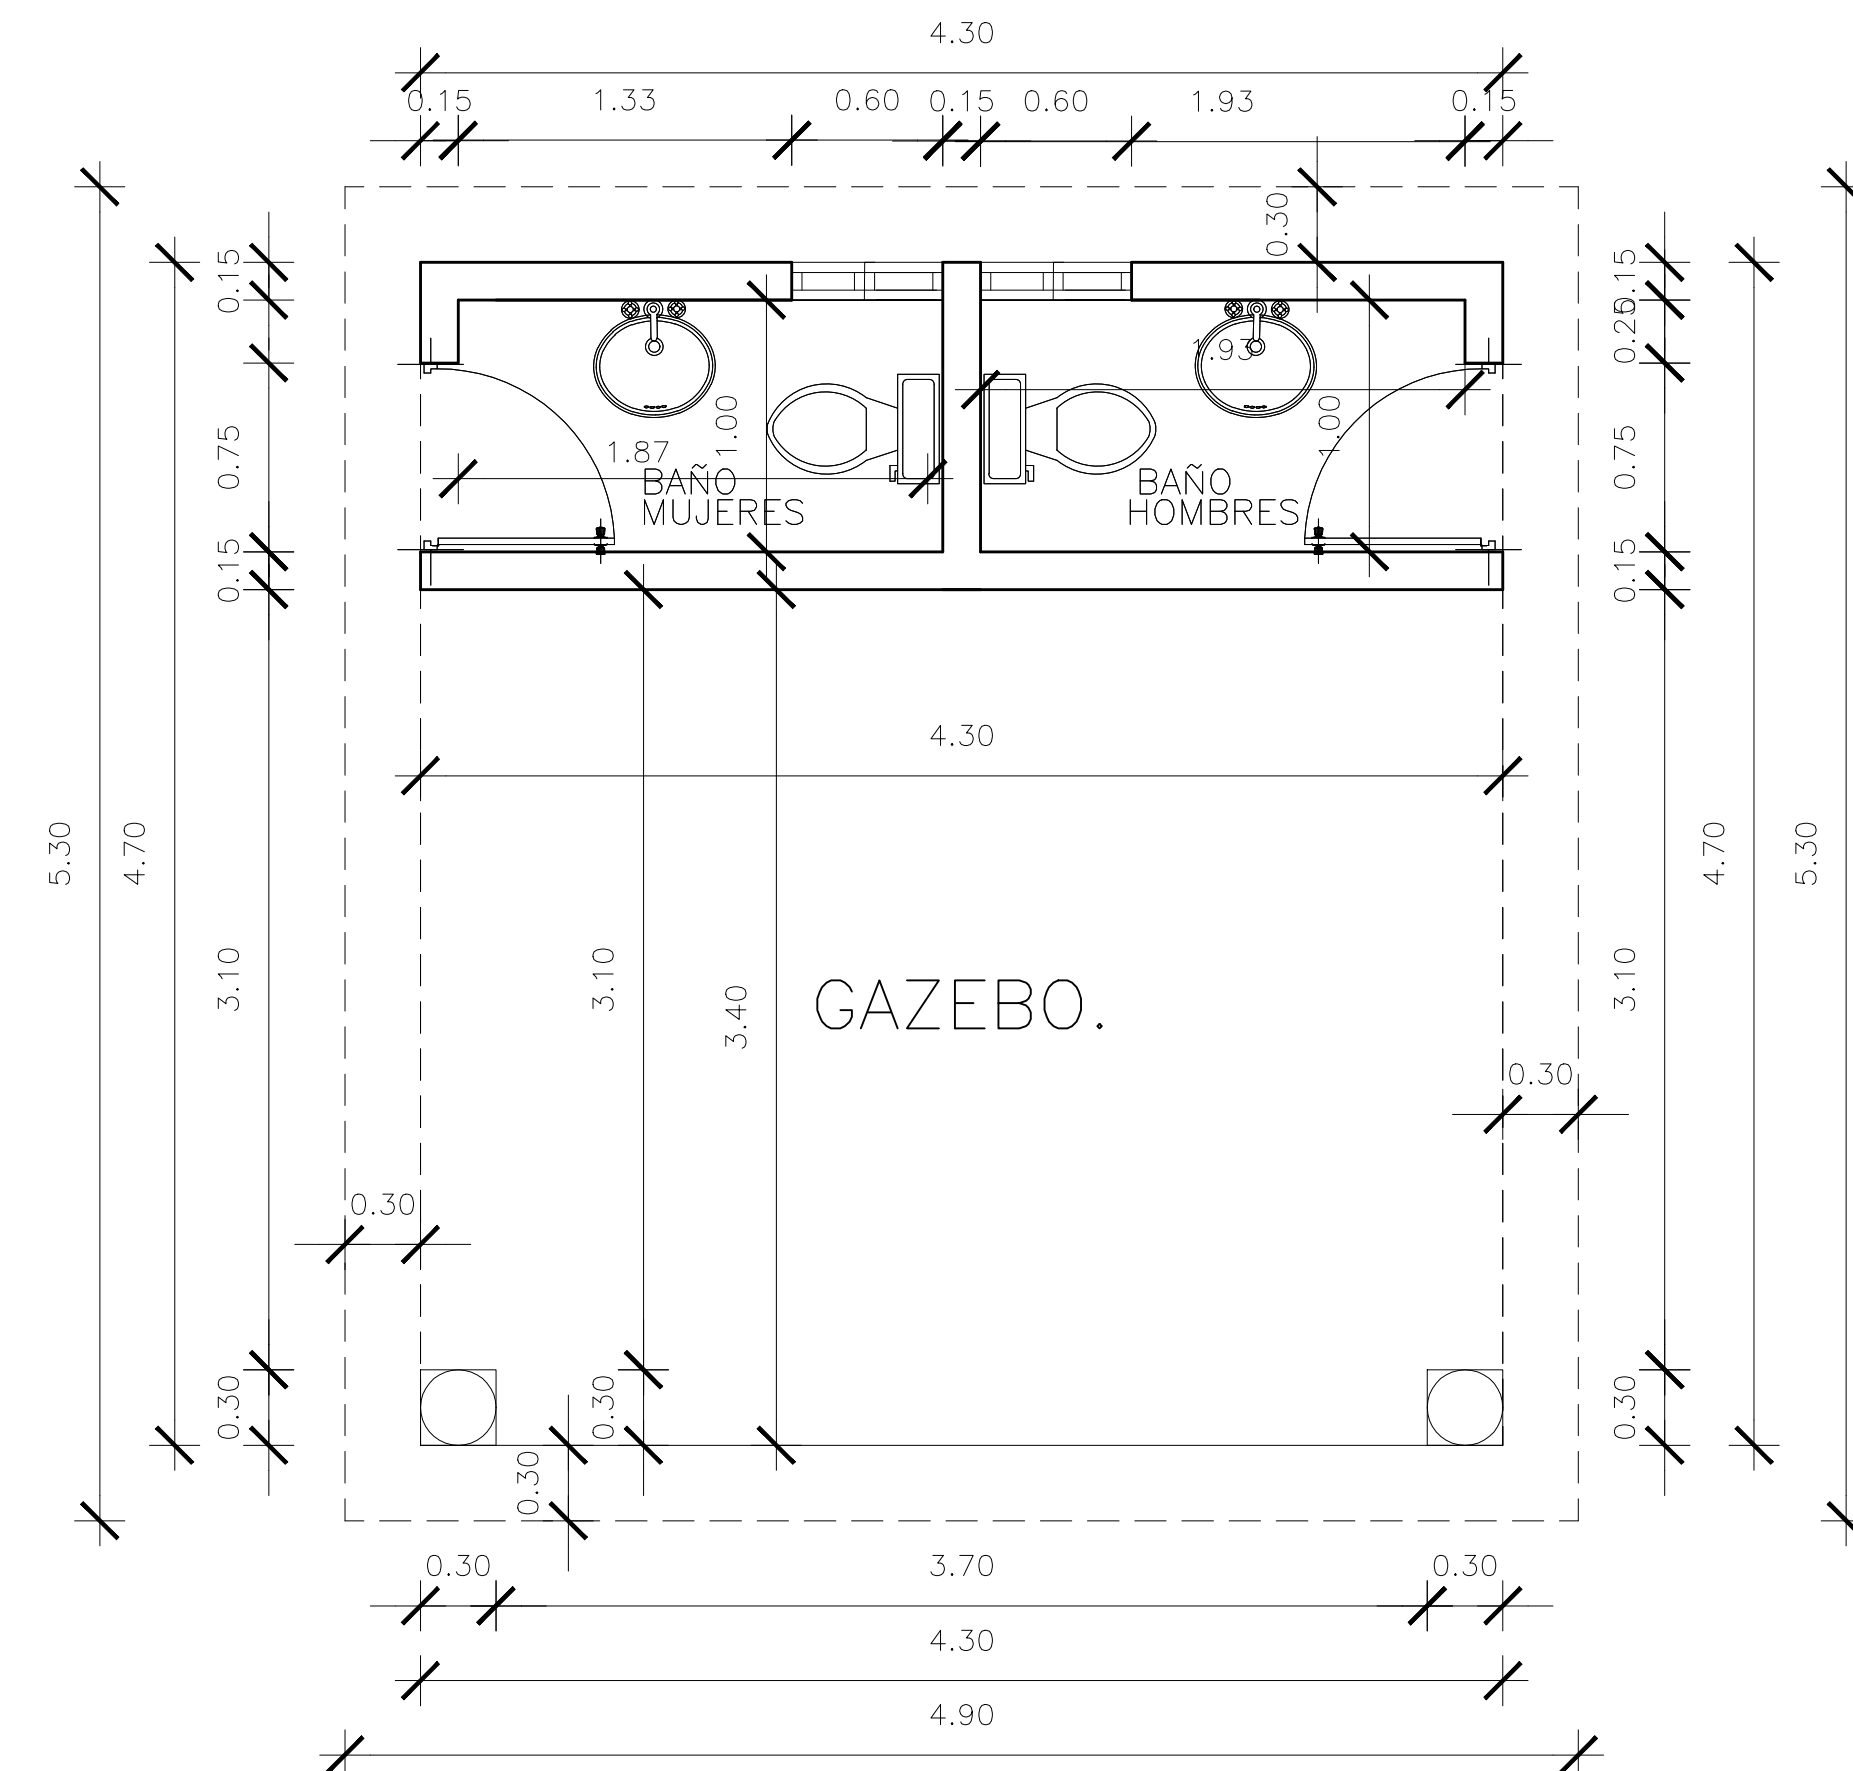

PLANTA DIMENSIONADA.  
ESCALA / 1:50.

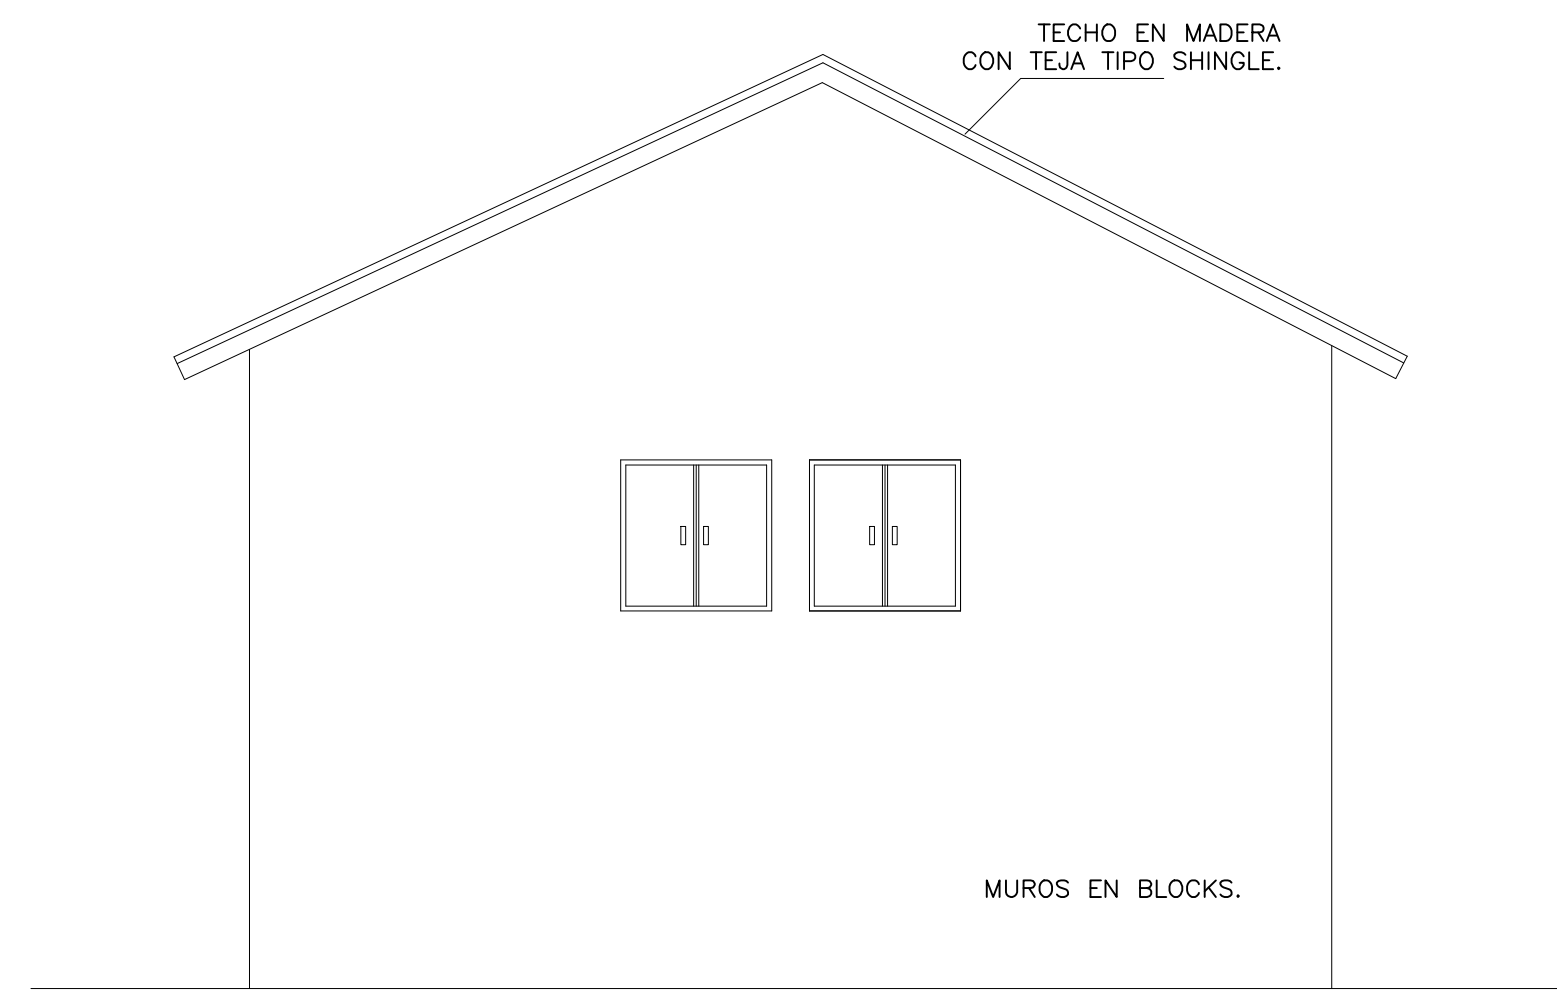

ELEVACION POSTERIOR  
ESCALA / 1:50.

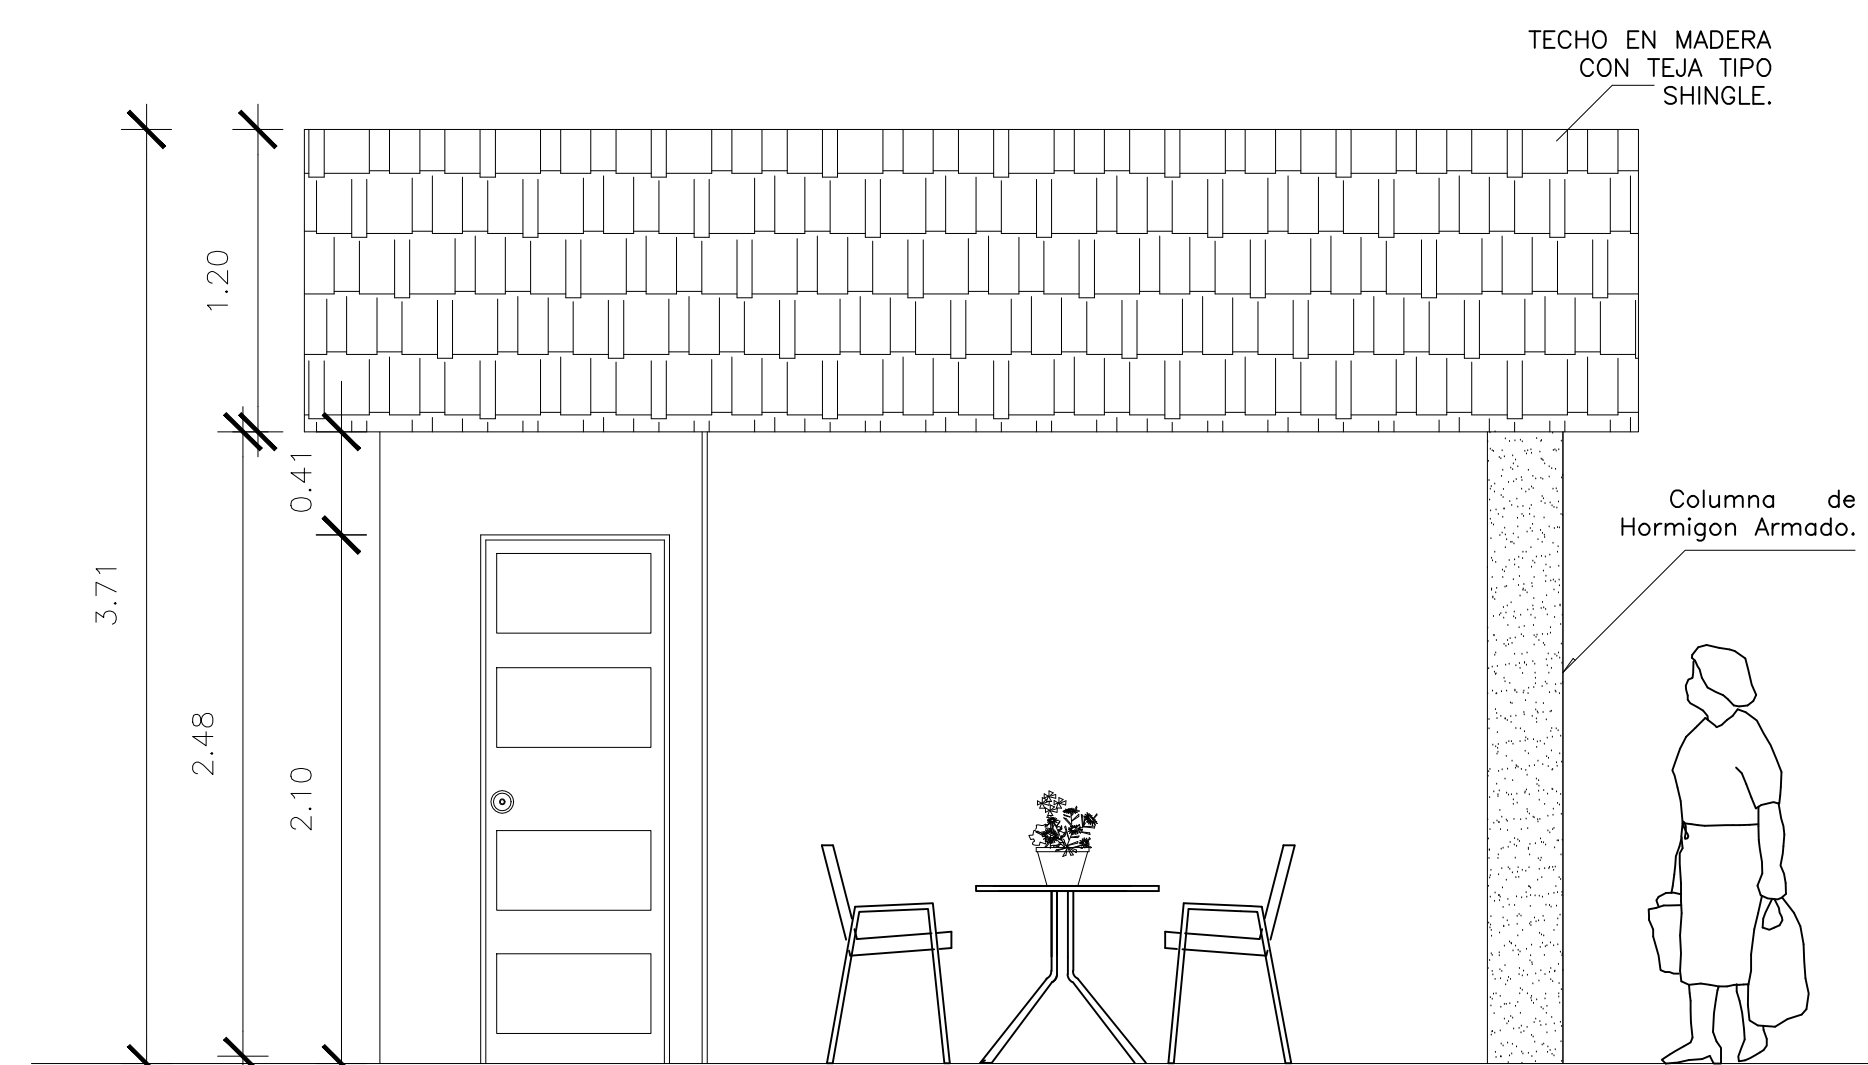

ELEVACION LATERAL DERECHA E IZQUIERDA  
ESCALA / 1:50.



ELEVACION FRONTAL  
ESCALA / 1:50.



MINISTERIO DE LA MUJER  
DIRECCION ADMINISTRATIVA Y FINANCIERA  
SERVICIOS GENERALES.

PROYECTO:  
CASA DE ACOGIDA.

UBICACION:

CONTENIDO:  
PLANTA PROPUESTA GAZEBO  
PLANTA DIMENSIONADA GAZEBO.  
ELEVACIONES GAZEBO.  
DETALLES COLUMPIOS AREA JUEGOS.

FECHA:  
MAYO 2022.

ESCALA:  
1:50

ARQUITECTURA:

OBSERVACIONES:

NO:  
7.

DE:  
7.