


# PRIMER NIVEL

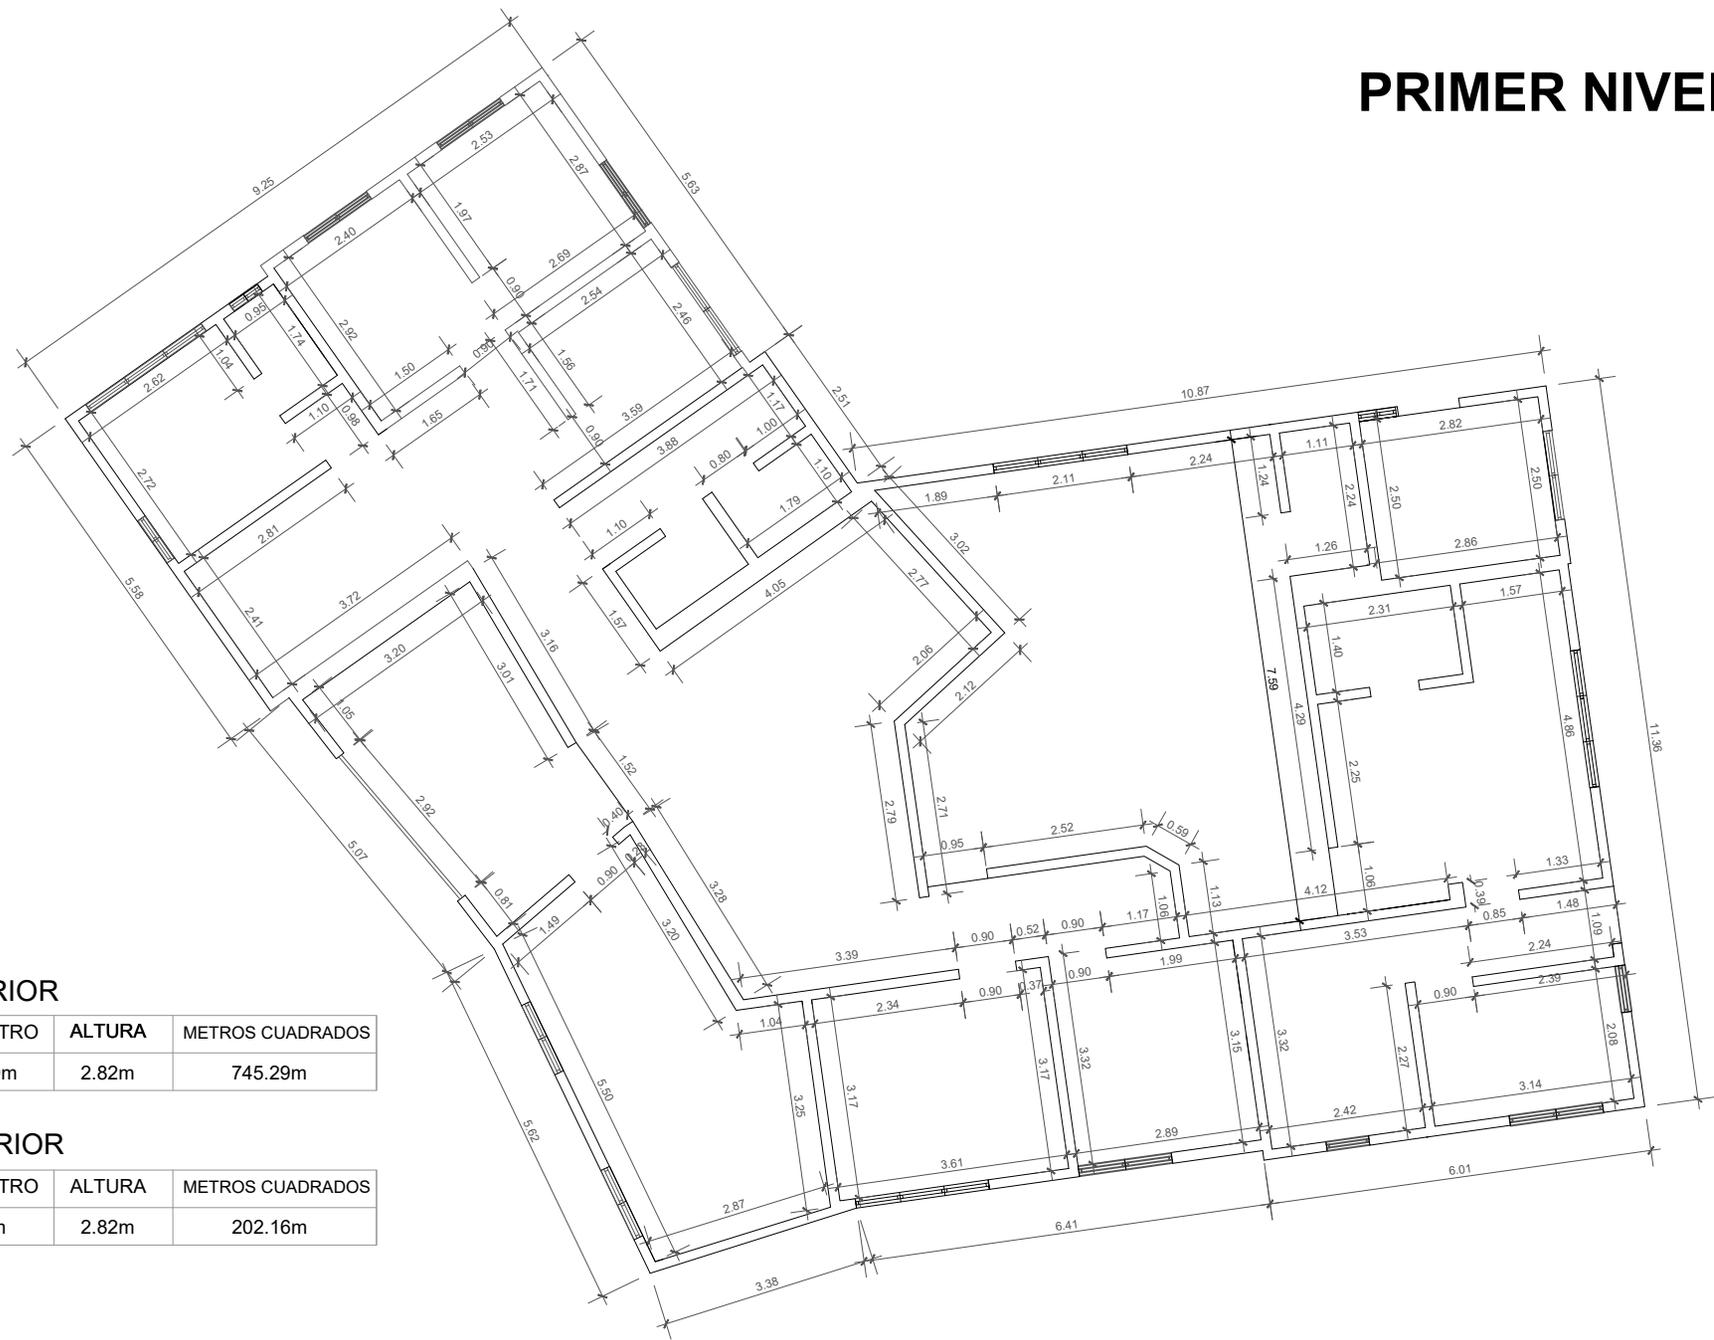

## INTERIOR

PERIMETRO	ALTURA	METROS CUADRADOS
264.29m	2.82m	745.29m

## EXTERIOR

PERIMETRO	ALTURA	METROS CUADRADOS
71.69m	2.82m	202.16m



**MINISTERIO DE LA MUJER**  
DIRECCION ADMINISTRATIVA Y FINANCIERA  
SERVICIOS GENERALES

**PROYECTO:**  
CASA DE ACOGIDA

**UBICACION:**  
LA ROMANA

**CONTENIDO:**  
PLANOS PARA CALCULO DE  
METRAJE

**FECHA:**  
NOVIEMBRE  
2022

**ESCALA:**

**ARQUITECTURA:**

**OBSERVACIONES:**

**NO:**

**A4**